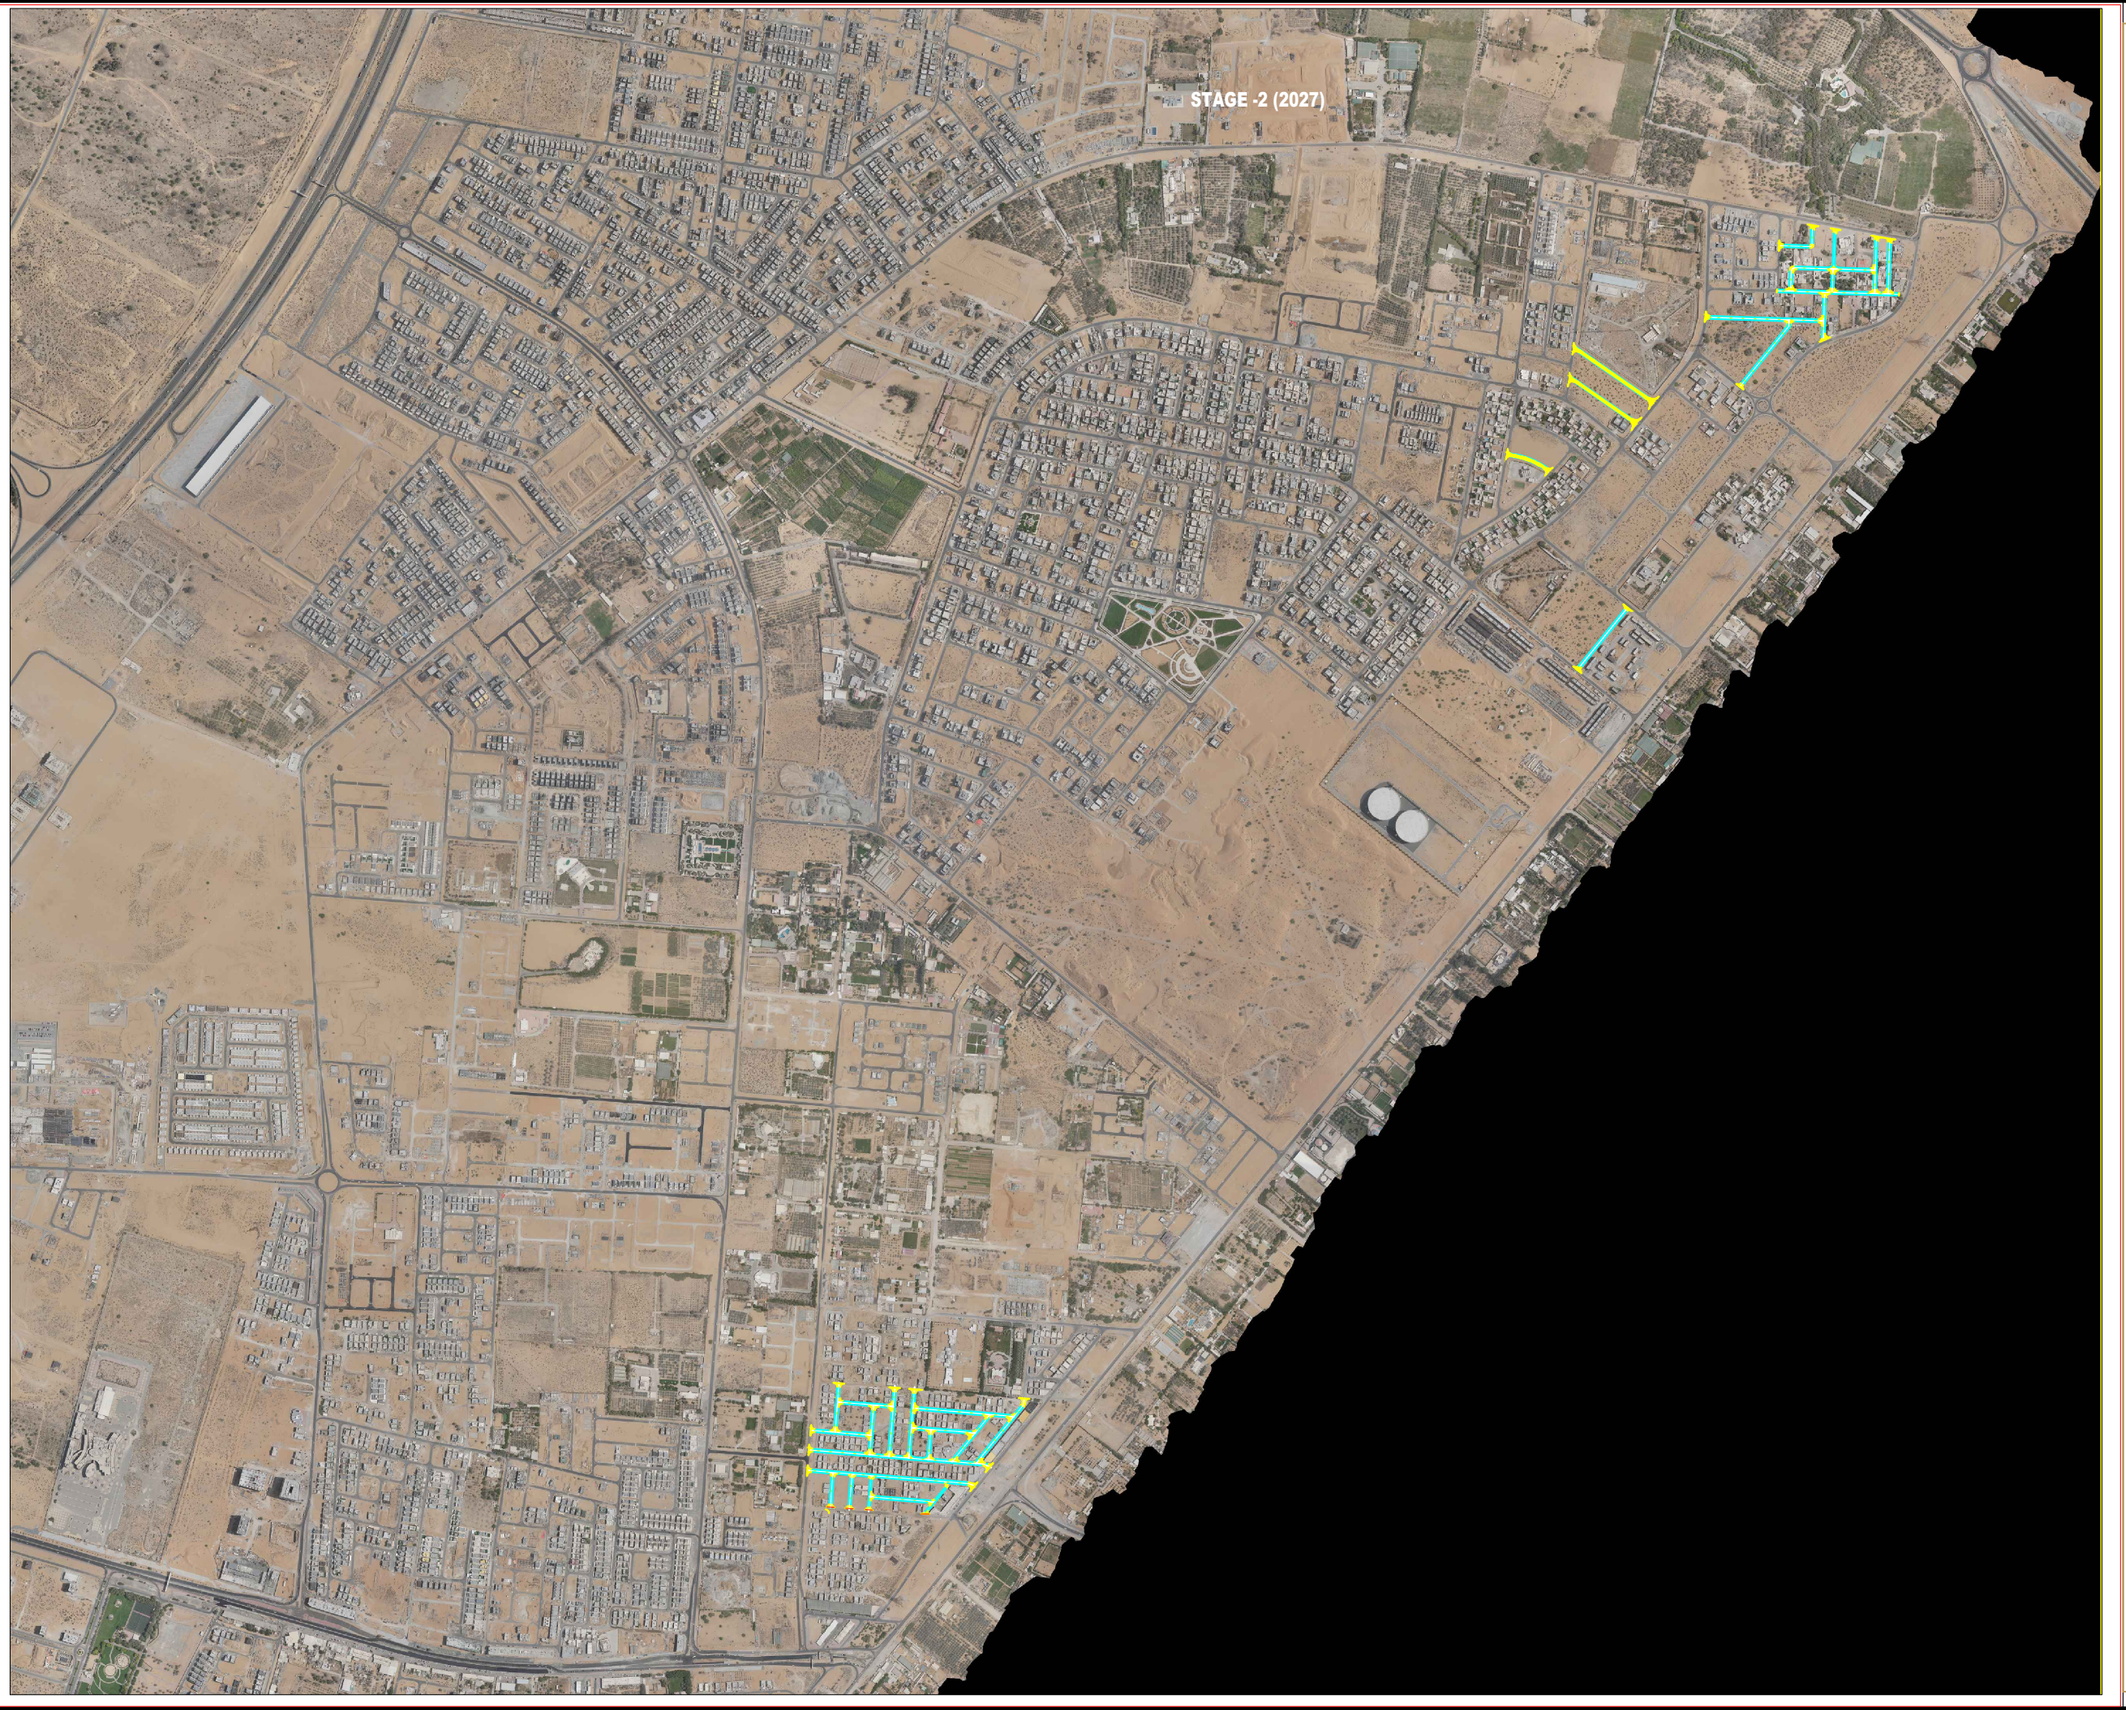


دائرة البلدية والتخطيط
Municipality & Planning Department
حكومة عجمان
Ajman Government

Mbiqiqh Mbkfqh vb,'i Uh'r
Development Of Infrastructure Sector

Mbfqfqh Mbkfqh, Rv'gh mvf+
Road & Infrastructure Department

Rv'gh lSf
Road Section

TEL : +971 6 7012142 FAX : +971 6 7474811 P.O.BOX : (3) - AJMAN
WEB SITE : WWW. AM . GOV . AE

OWNER NAME : اسم المالك :

Municipality and Planning Department Ajman

PROJECT DESCRIPTION : وصف المشروع :

AL HELO ROADS

DRAWING TITILE : عنوان اللوحة :

LAYOUT PLAN

DESIGNER ENGINEER :

Eng. Name

DRAWN BY :	CHECKED BY :	DATE :
Eng. Name	Eng. Name	06-05-2025

CAD REFERENCE :

C:_____

JOB NO.	SCALE	SHEET NO.
J-____	1:____	A-01

Notes :

2027-PROPOSAL -5.2KM

Legend :

EXECUTIVE DIRECTOR OF INFRASTRUCTURE SECTOR :

ENG.MOHAMMED AHMED BIN OMAIR AL MUHAIRI

HEAD OF ROAD & INFRASTRUCTURE DEPARTMENT :

ENG. ABDULLA MUSTHAFA AHMED AL MARZOOQI

FOR APPROVAL